


PROPUESTA DE LÍMITES PARA EL PNM LAS BAULAS Y EL
REFUGIO NACIONAL DE VIDA SILVESTRE LAS BAULAS DE PROPIEDAD MIXTA

Exhibit C-118

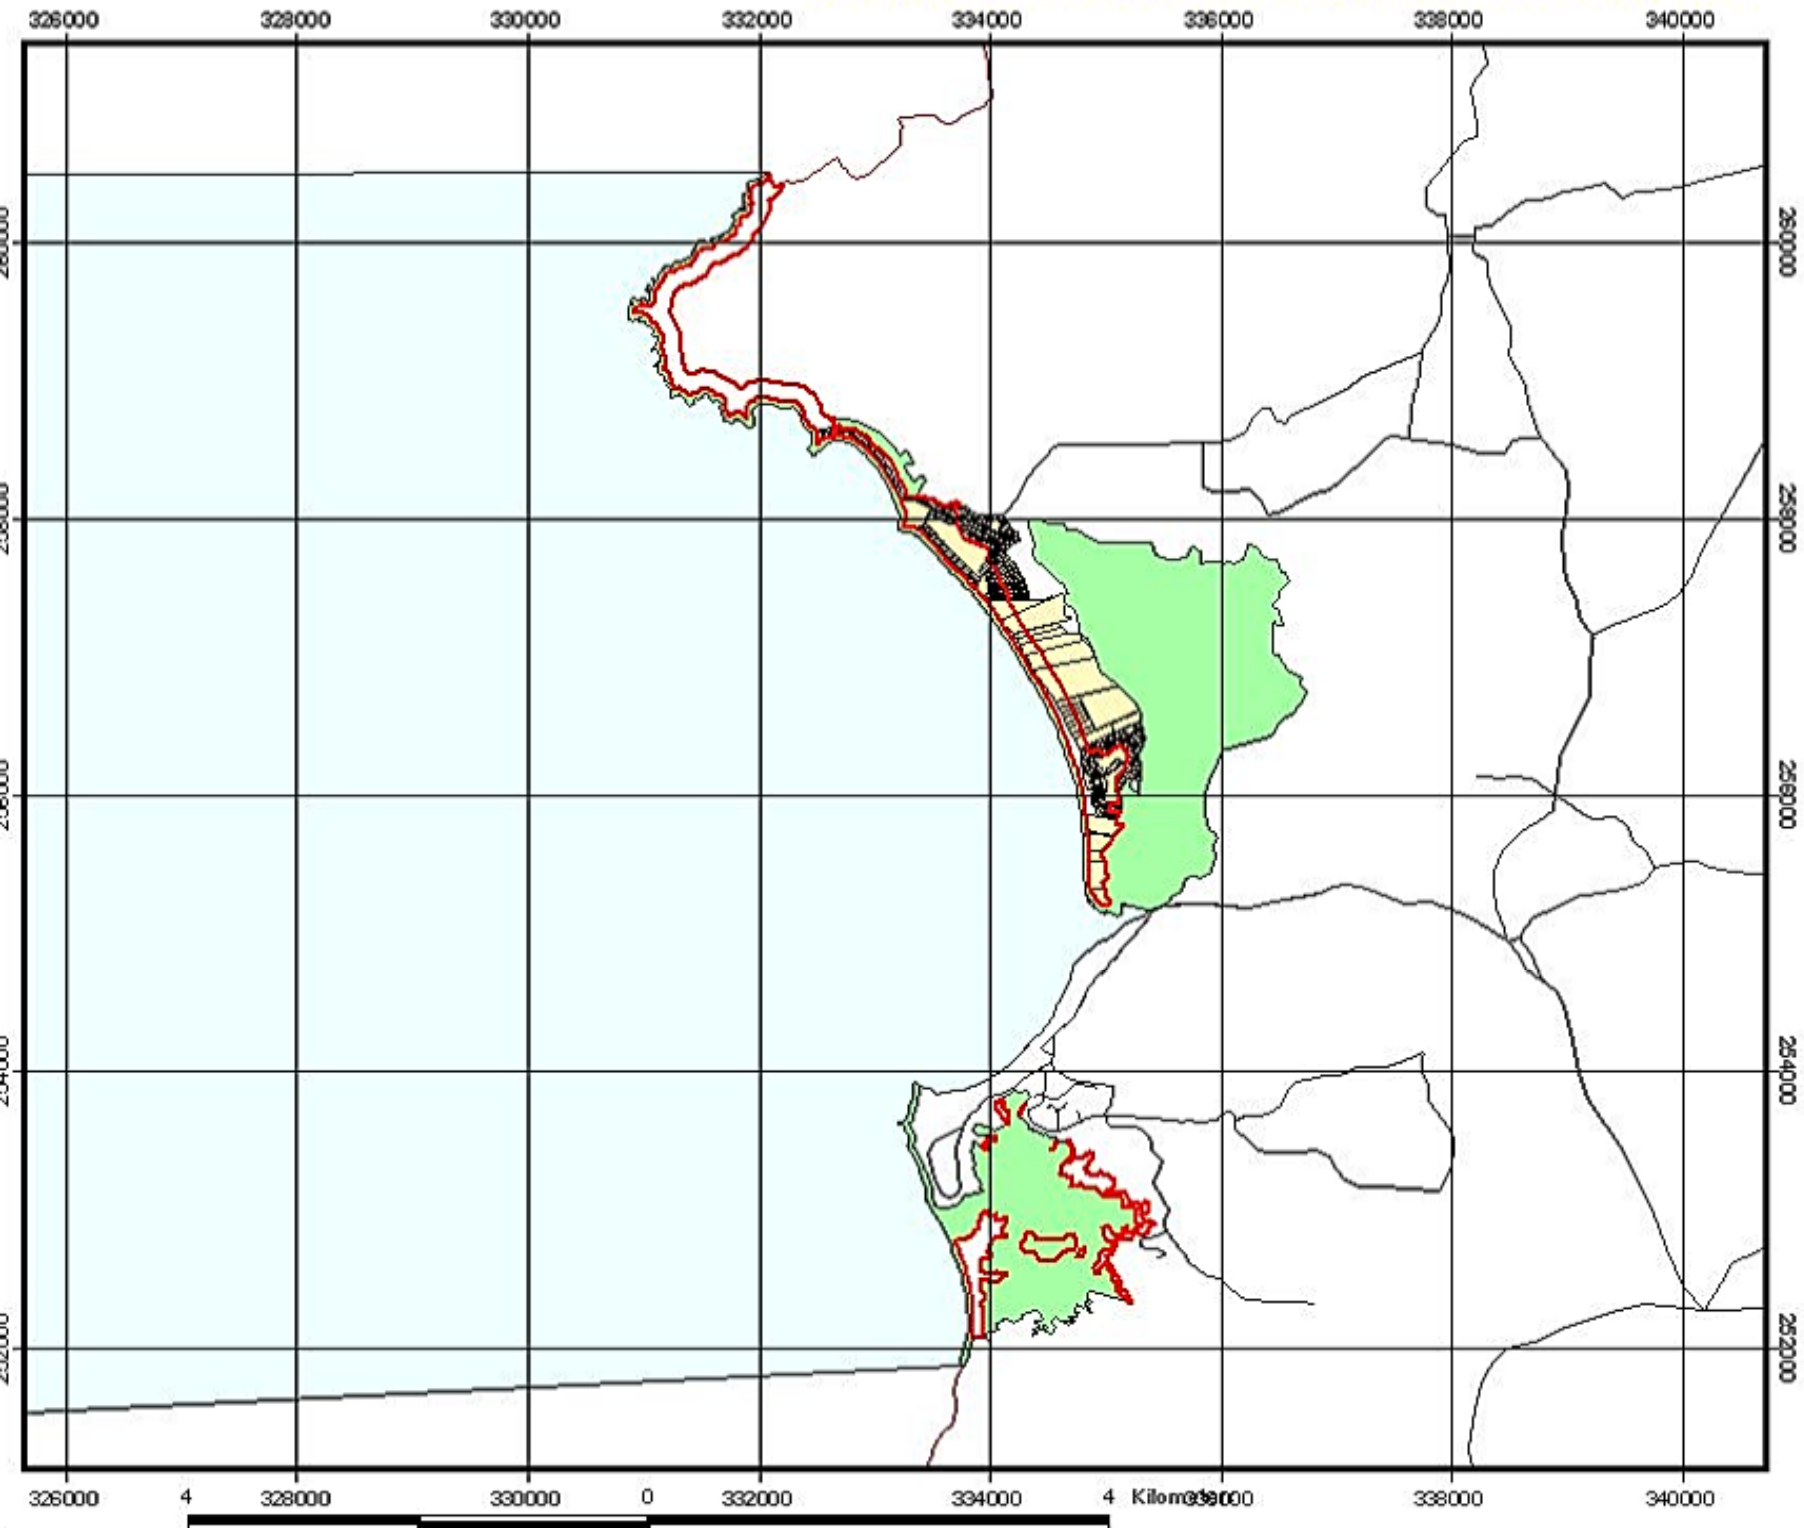

SIMBOLOGÍA

- Camino
- Línea de costa
- Propuesta de refugio
- Propuesta de PN
- Planos catastrados

