


**REGISTRO NACIONAL  
CATASTRO NACIONAL**  
El presente plano ha cumplido con los requisitos exigidos por la ley, por lo que ha sido registrado bajo el siguiente número:  
**G-186796-94**  
**12 MAY 1994** *Eduardo Sola*  
Fecha \_\_\_\_\_ Firma Autorizada \_\_\_\_\_



LINEA	ACIMUT	DIST.
1 - 2	93° 30'	8.62
2 - 3	82° 43'	8.59
3 - 4	77° 32'	10.00
4 - 5	193° 41'	36.57
5 - 6	175° 02'	23.09
6 - 7	184° 17'	40.11
7 - 8	210° 58'	23.32
8 - 9	231° 56'	16.16
9 - 10	342° 34'	17.00
10 - 11	338° 23'	89.65
11 - 12	66° 53'	47.00
12 - 1	17° 01'	8.11

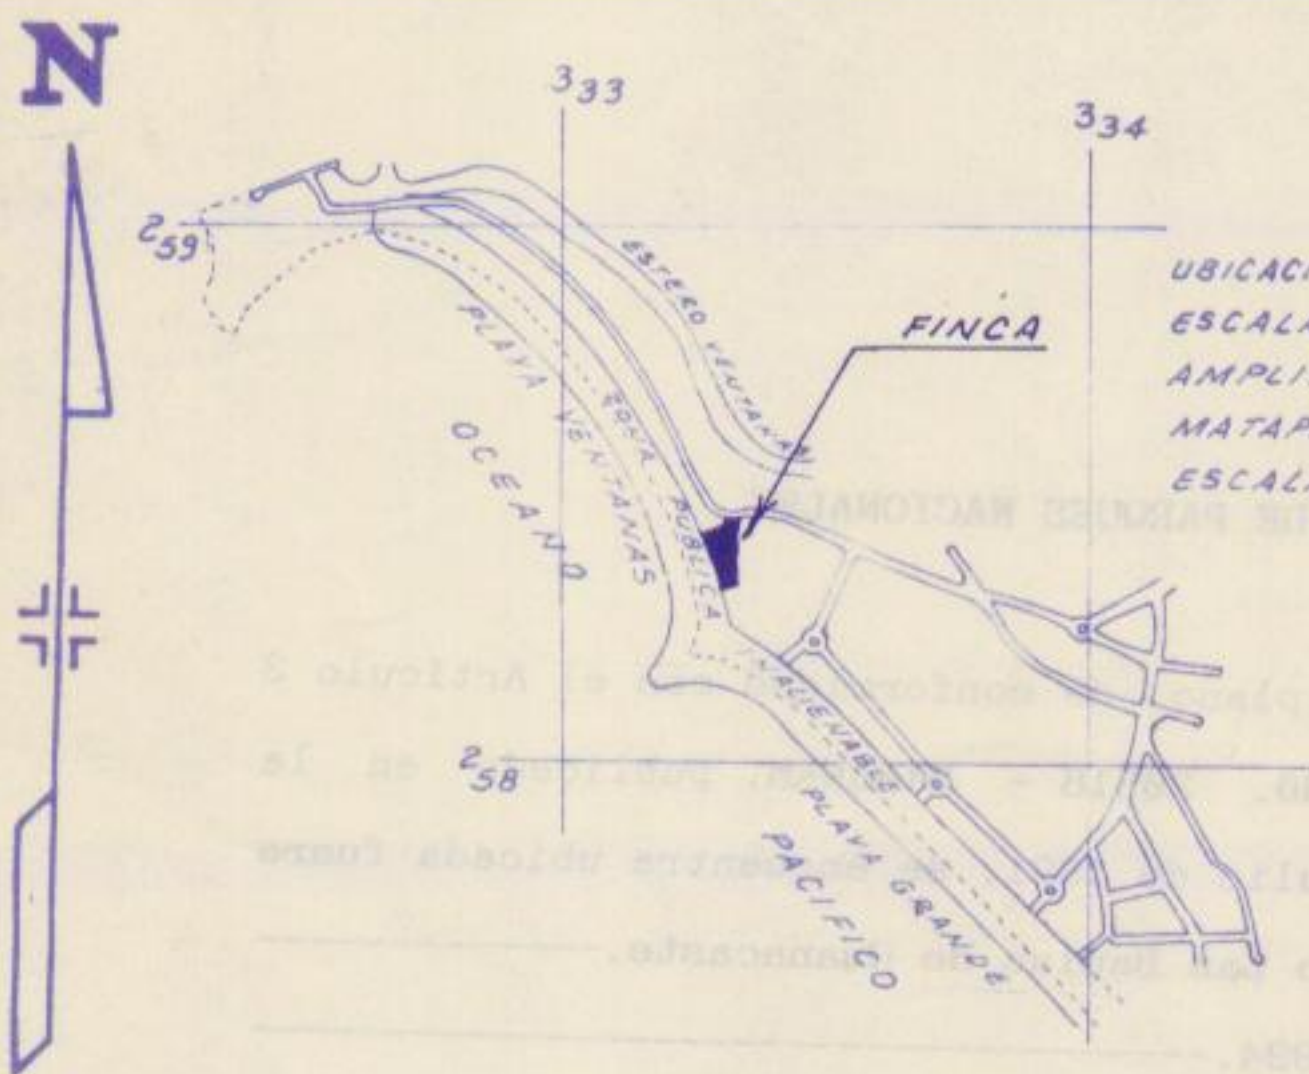


UBICACION GEOGRAFICA  
ESCALA 1:20.000  
AMPLIACION DE HOJA  
MATAPALO 3047-III  
ESCALA 1:50.000

03 MAYO 1994

Los números de los mojones coinciden con los mojones establecidos en el literal

Leda Ma...

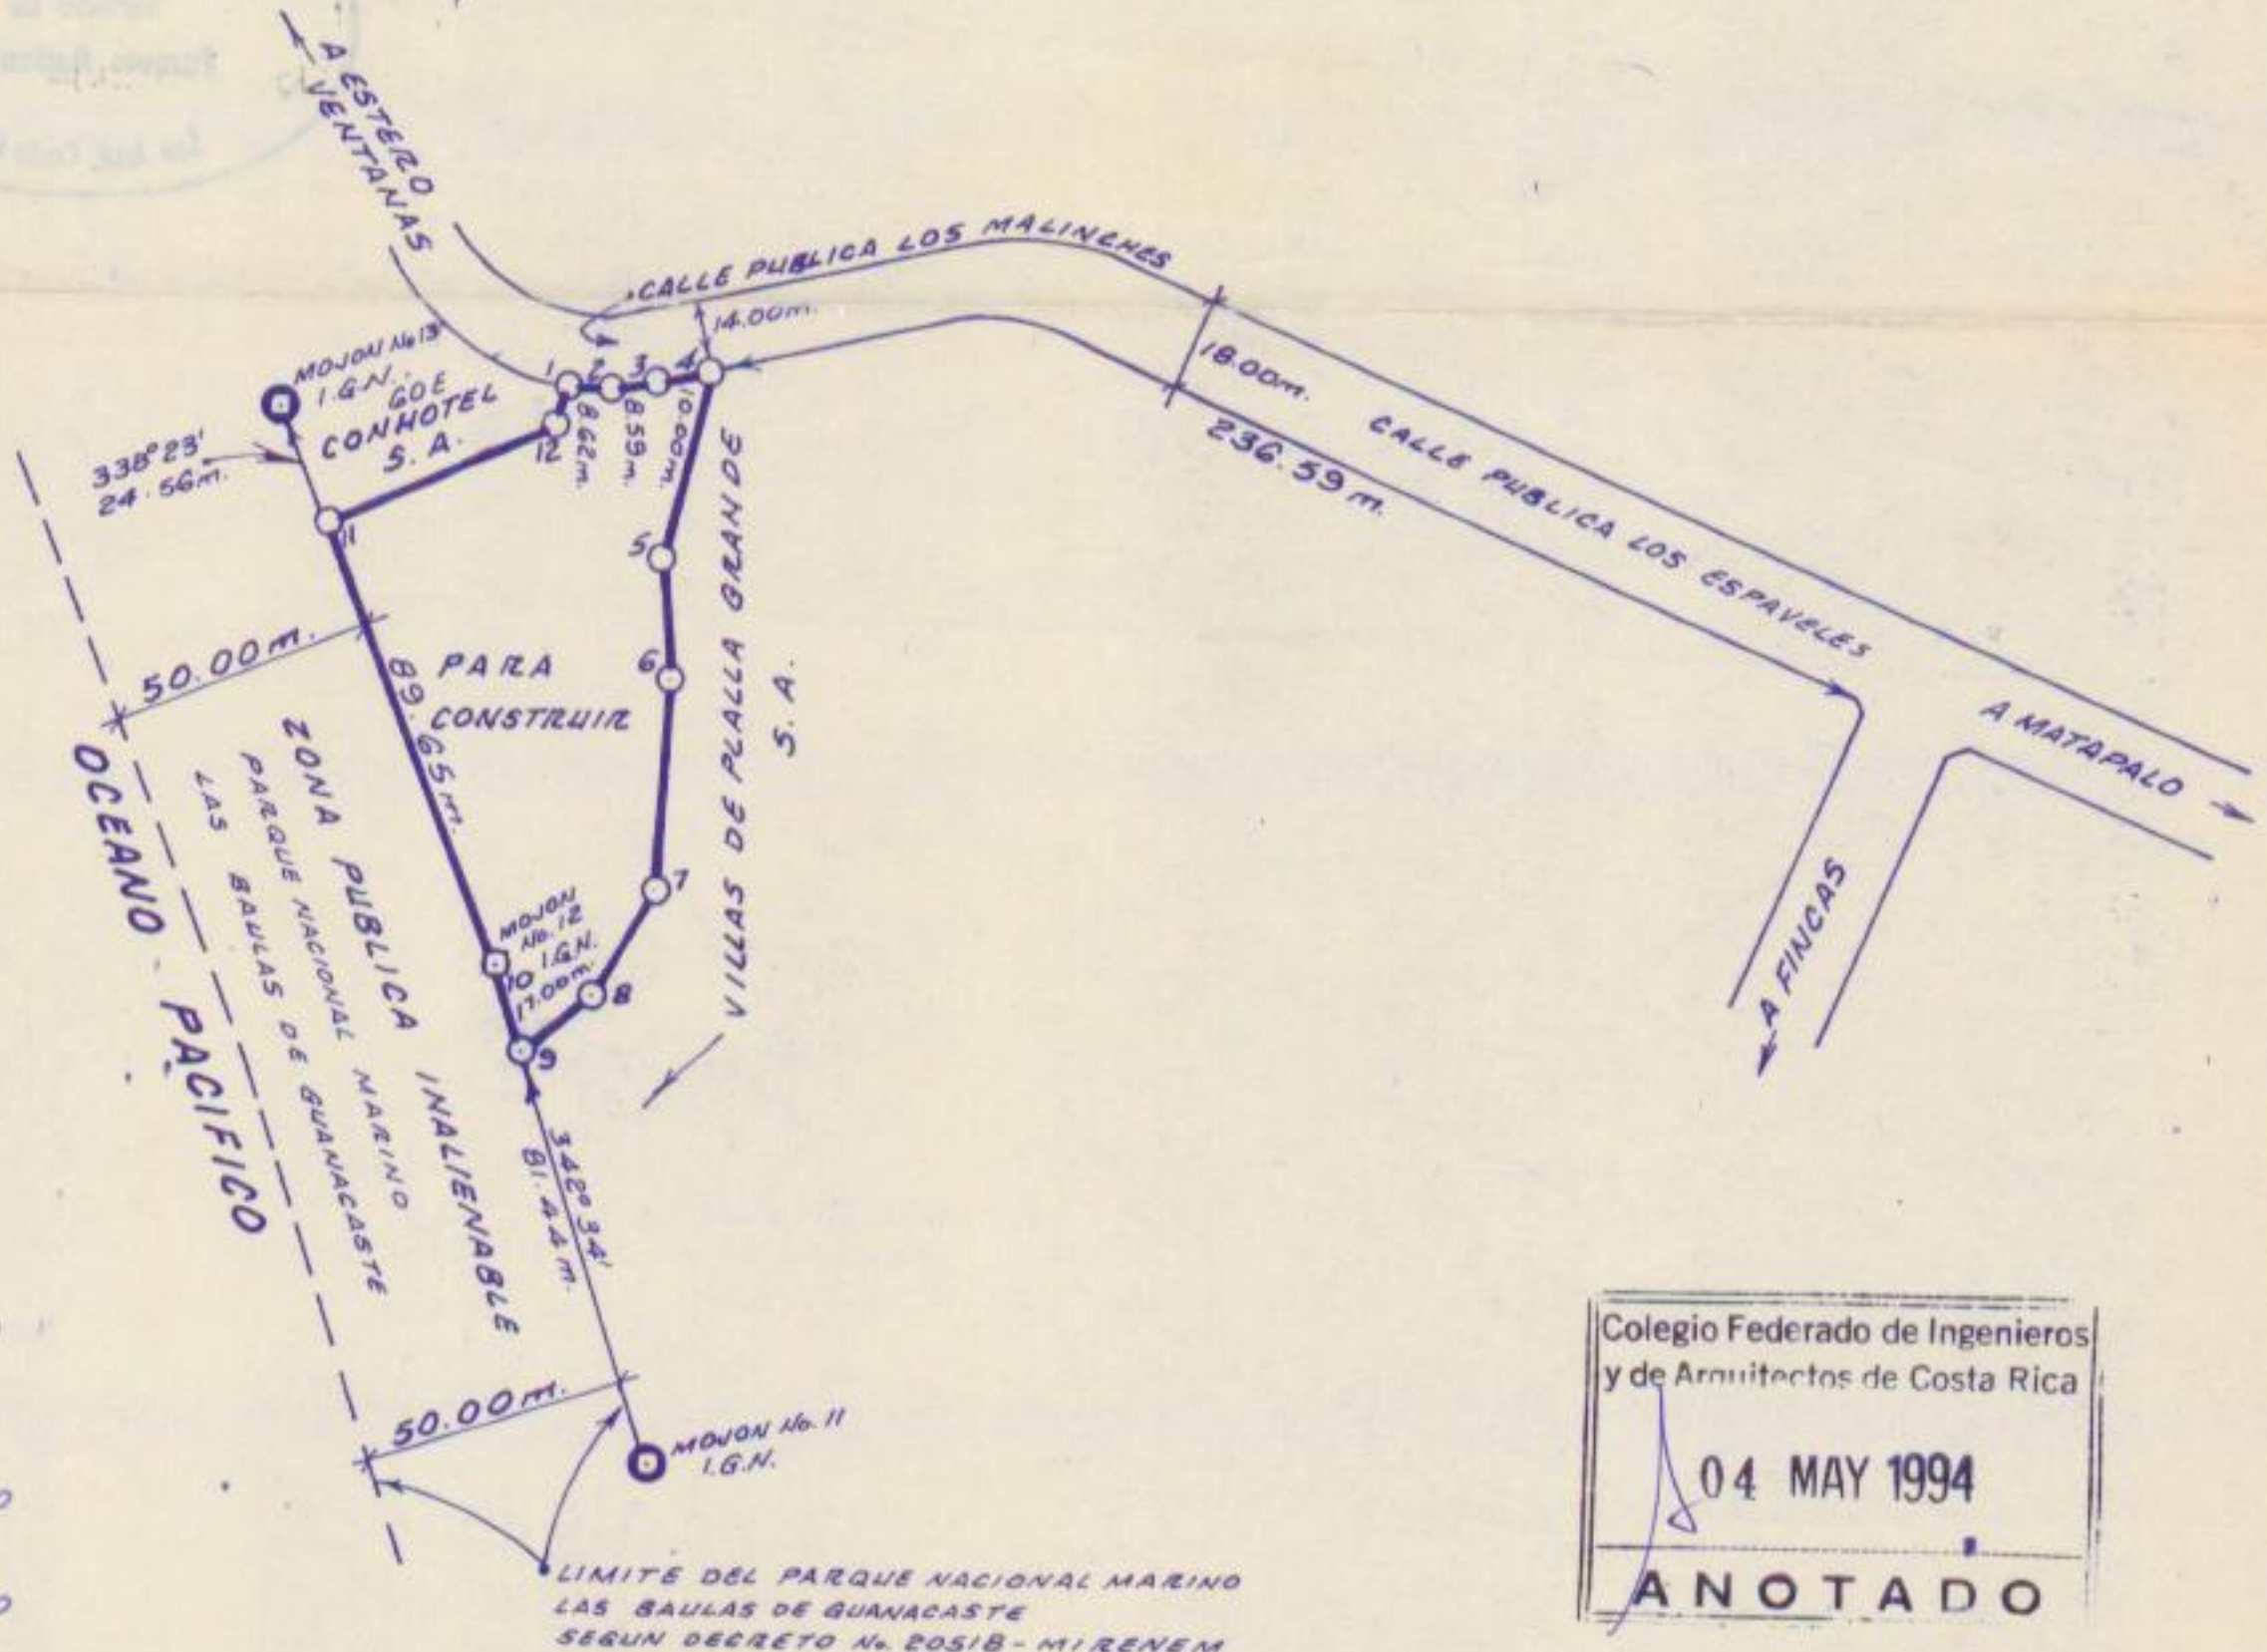

**NOTAS:**

- LEVANTAMIENTO POLAR, POLIGONAL CERRADA.
- ERRORES ANGULAR: 0°01' LINEAL: 0.02m.
- DOY FE QUE LOS LINDEROS SON EXISTENTES.
- DOY FE QUE LA CALLE QUE INDICO COMO ACCESO, EXISTE EN LA REALIDAD.
- DOY FE QUE LA INSCRIPCION DE ESTE PLANO NO PERJUDICA NI AFECTA LOS TERRENOS DEL PATRIMONIO NACIONAL DE LA ZONA MARITIMO TERRESTRE.
- MODIFICA AL PLANO No. 6-144674-93 Y AL No. 6-145546-93.
- AREA SEGUN REGISTRO:  
FINCA FOLIO REAL No. 5042833-000 = 5ha.0000.00  
FINCA FOLIO REAL No. 5042400-000 = 1750.93m<sup>2</sup>  
- PARA REUNIR 5127.72m<sup>2</sup> DE FINCA FOLIO REAL No. 5042833-000 CON 59.15m<sup>2</sup> DE FINCA FOLIO REAL No. 5042400-000

Colegio Federado de Ingenieros y de Arquitectos de Costa Rica

04 MAY 1994

ANOTADO

SERVICIO DE PARQUES NACIONALES  
VISADO AL DORSO

PROPIEDAD DE: <b>VILLAS DE PLAYA GRANDE S.A.</b> <b>CONHOTEL S.A.</b>	CEDULA JURIDICA No. 3-101-096280 3-101-085857	AREA <b>5186.87</b> m <sup>2</sup>	SITUADO EN: <b>PLAYA VENTANAS</b> PARTE DE: FOLIO REAL No. <b>5042833-000</b> Y <b>5042400-000</b>	ESCALA <b>1:2000</b>
RONIEL MENA PEREZ - TOPOGRAFIA ASOCIADO, T.A. 5059.	PROTOCOLO TOMO <b>7757</b>	FOLIO <b>14</b>	DISTRITO: <b>8° CABO VELAS</b> CANTON: <b>3° SANTA CRUZ</b> PROVINCIA: <b>5° GUANACASTE</b>	FECHA <b>MARZO DE 1994.</b>

3218084

*Maria M. Jose Villalobos  
DIGITADOR*

DIRECCION DE CATASTRO  
Oficina de Servicios Catastrales  
04 MAYO 1994  
**RECIBIDO**

CATASTRO NACIONAL  
139 624  
ROLLO IMAGEN  
SECCION MICROFILM AÑO 1994

*Carla...*

SEVICIO DE PARQUES NACIONALES

La finca descrita en este plano, de conformidad con el Artículo 3 del Decreto Ejecutivo N0. 20518 - MIRENEM, publicado en la Gaceta No. 129 del 9 de Julio de 1991, se encuentra ubicada fuera del Parque Nacional Marino Las Baulas de Guanacaste.-----  
San José, 03 de mayo de 1994.-----

*D/Roberto...*  
**FIRMA RESPONSABLE:**  
Servicio de  
Parques Nacionales  
San José, Costa Rica

04 MAY 1994  
ANOTADO

V

SERVICIO DE PARQUES NACIONALES  
VISADO AL DORSO

...	...	...	...
...	...	...	...
...	...	...	...
...	...	...	...